

BOGOTÁ


MODELO DE PROXIMIDAD 2035

UPL CUENCA DEL TUNJUELO SECTOR RURAL

EP ESPACIO PÚBLICO LOCAL	SC SERVICIOS DEL CUIDADO	SS SERVICIOS SOCIALES	ML MOVILIDAD LOCAL	EL ENTORNOS ECONÓMICOS LOCALES
------------------------------------	------------------------------------	---------------------------------	------------------------------	--

El ordenamiento de la Cuenca del Tunjuelo se encuentra, en gran parte, condicionado por las determinantes ambientales y las estrategias de conectividad ecosistémicas planteadas en el POT. El territorio se ordena a partir de dos áreas que configuran dos grandes anillos unidos por el conector ecosistémico Media Luna del Sur. El anillo sur es eminentemente rural, mientras que el anillo norte, entre el encuentro entre los ambientes urbanos y rurales, proyectarse espacialmente como un umbral de articulación entre el campo y la ciudad. Los dos anillos están configurados, en mayor o menor medida, como un degradé concéntrico con diferentes niveles de protección y restricciones para el desarrollo de actividades, en donde, la franja exterior, que es el páramo, tiene mayor protección y el centro es un corazón productivo sin restricciones para la actividad agropecuaria y la explotación de recursos rurales. En el intermedio, como franjas concéntricas con diferentes intensidades de protección, restricciones y manejo, pero enfocados en la protección de los ecosistemas y la producción sostenible, se encuentran las áreas de páramos con conflictos de usos del suelo, la Reserva Forestal de la Cuenca Alta y los paisajes sostenibles de Quiba, Uví, Requijina, Los Soches y Peñas Blancas-Paso Colorado.

POBLACIÓN:
26.098 (EMP) hab
AREA URBANA
24,21 Ha
AREA RURAL
27,457 Ha
AREA TOTAL
27,507 Ha

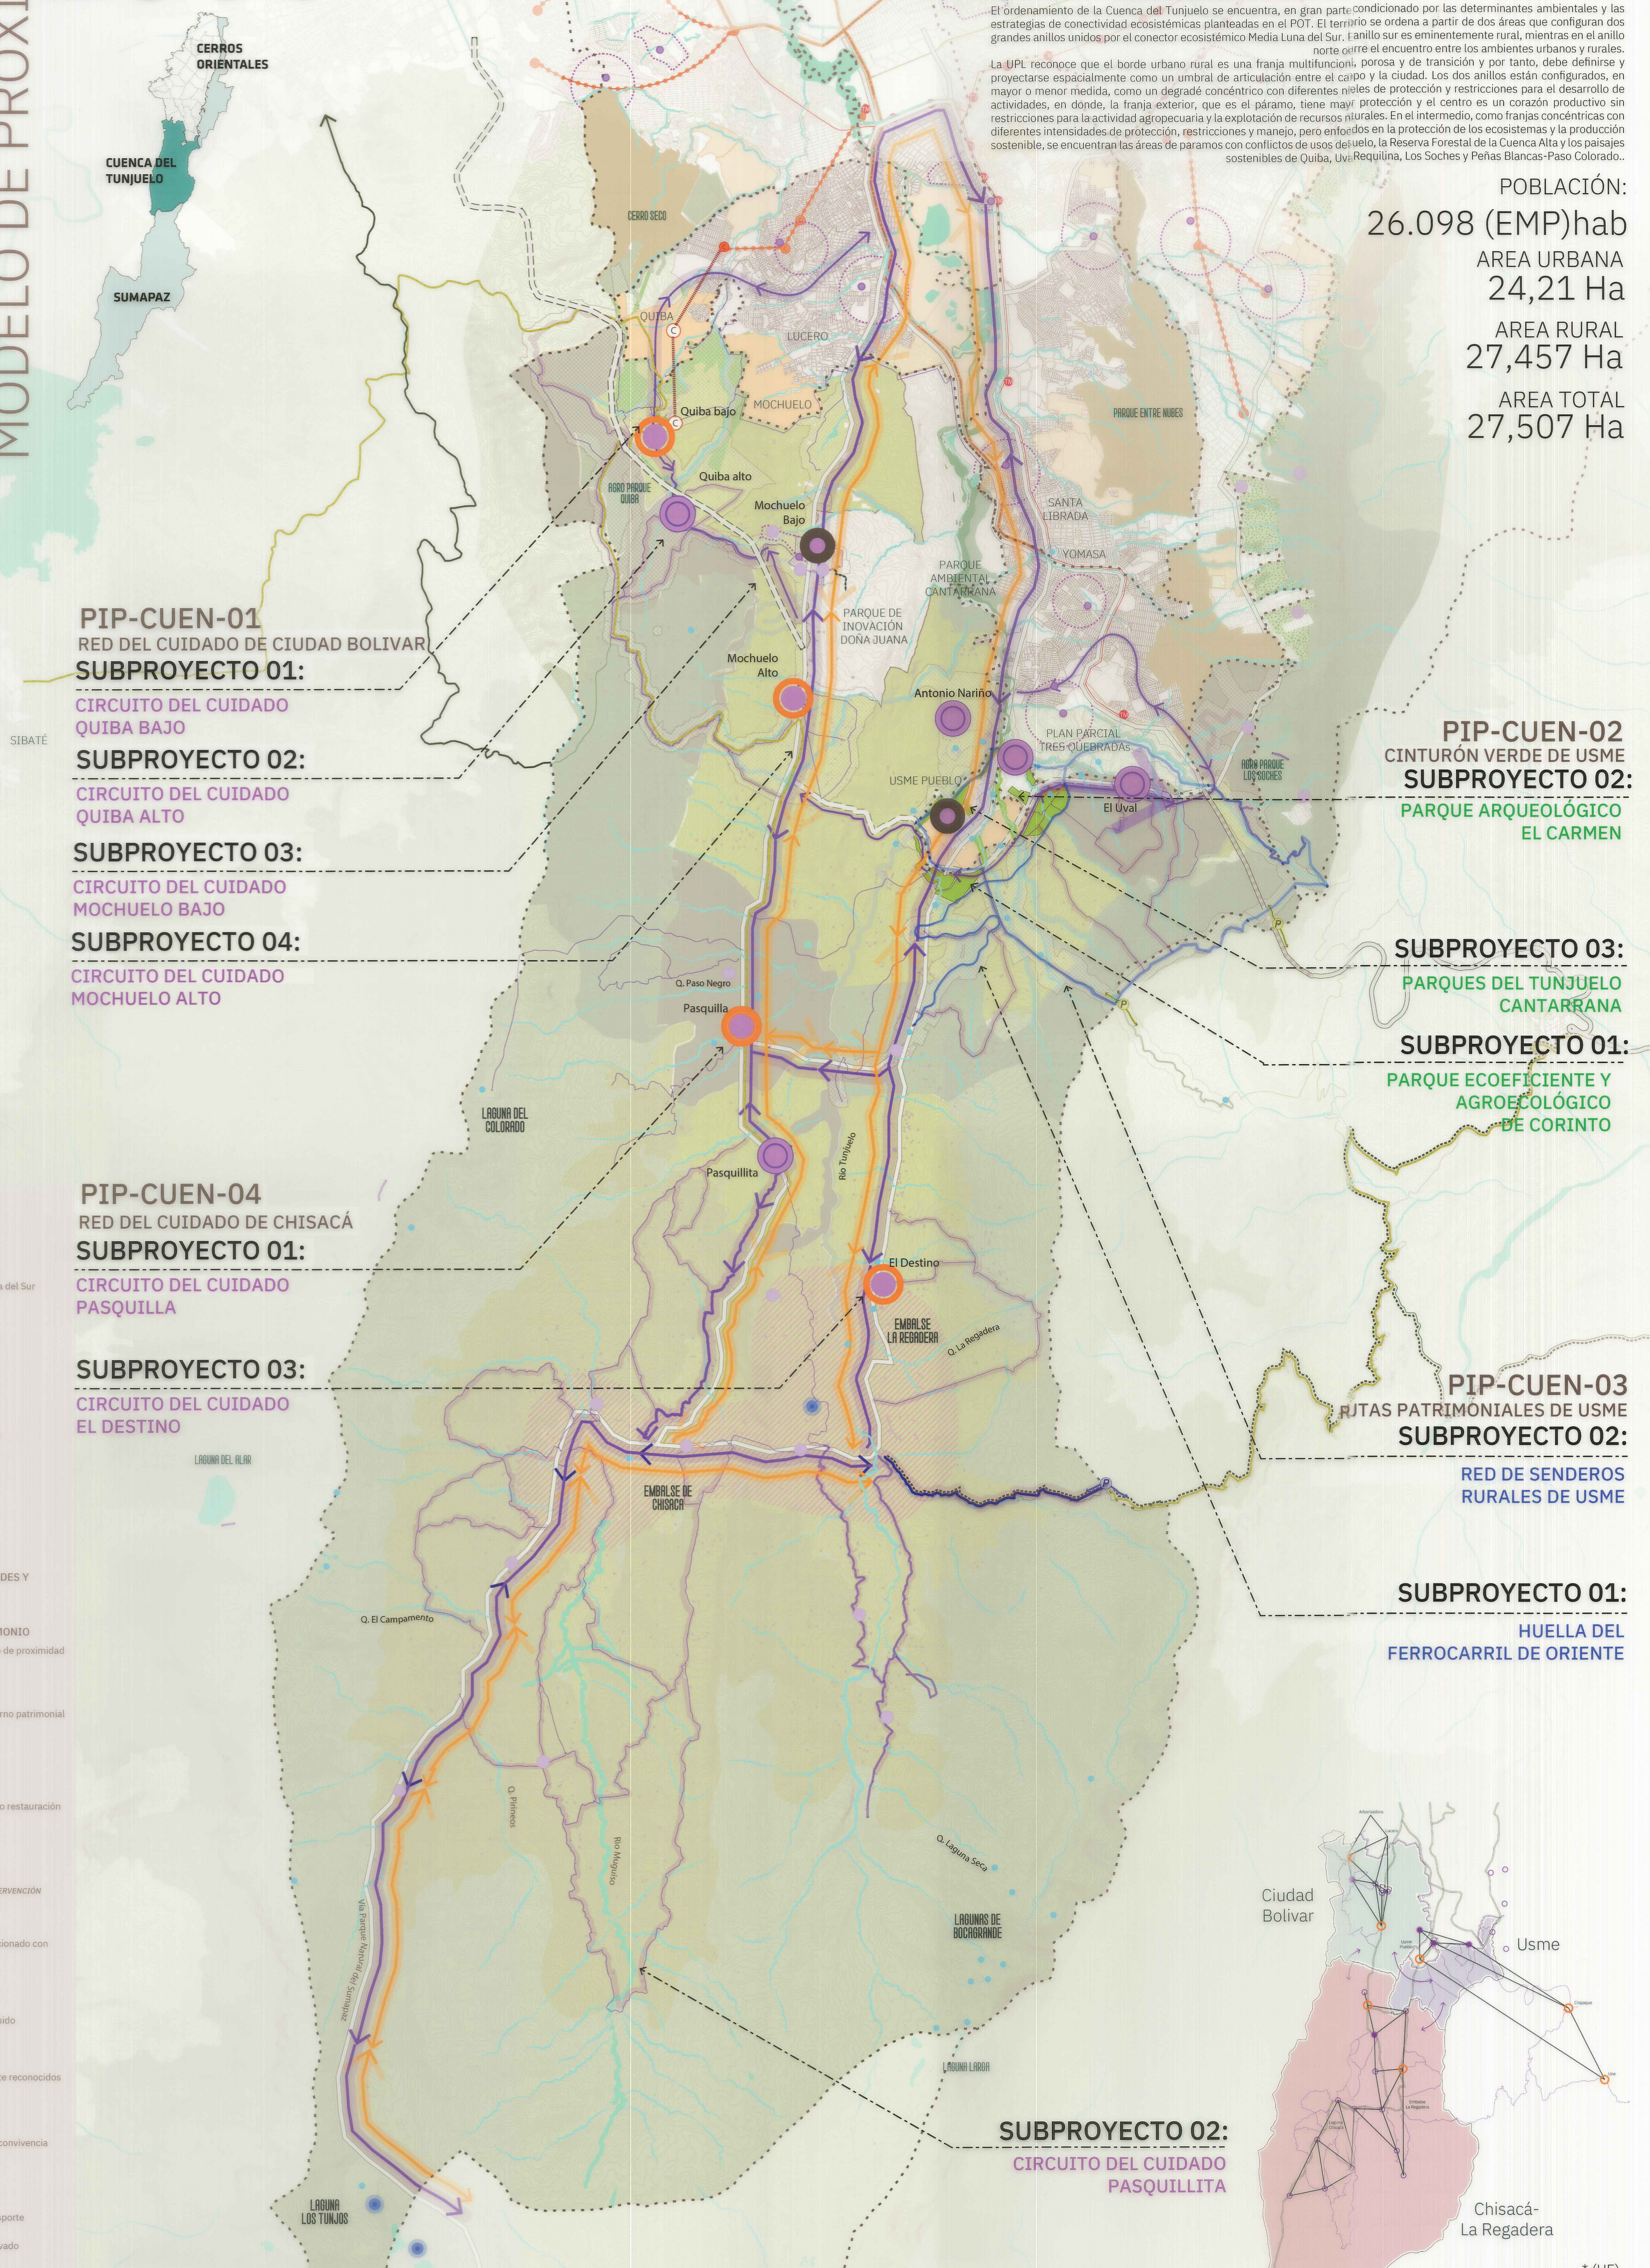

PIP-CUEN-01
RED DEL CUIDADO DE CIUDAD BOLIVAR
SUBPROYECTO 01:
CIRCUITO DEL CUIDADO QUIBA BAJO
SUBPROYECTO 02:
CIRCUITO DEL CUIDADO QUIBA ALTO
SUBPROYECTO 03:
CIRCUITO DEL CUIDADO MOCHUELO BAJO
SUBPROYECTO 04:
CIRCUITO DEL CUIDADO MOCHUELO ALTO

PIP-CUEN-02
CINTURÓN VERDE DE USME
SUBPROYECTO 02:
PARQUE ARQUEOLÓGICO EL CARMEN

SUBPROYECTO 03:
PARQUES DEL TUNJUELO CANTARRANA

SUBPROYECTO 01:
PARQUE ECOEFICIENTE Y AGROECOLÓGICO DE CORINTO

PIP-CUEN-04
RED DEL CUIDADO DE CHISACÁ
SUBPROYECTO 01:
CIRCUITO DEL CUIDADO PASQUILLA

SUBPROYECTO 03:
CIRCUITO DEL CUIDADO EL DESTINO

PIP-CUEN-03
RUTAS PATRIMONIALES DE USME
SUBPROYECTO 02:
RED DE SENDEROS RURALES DE USME

SUBPROYECTO 01:
HUELLA DEL FERROCARRIL DE ORIENTE

SUBPROYECTO 02:
CIRCUITO DEL CUIDADO PASQUILLITA

CONVENCIONES

ESTRUCTURA ECOLÓGICA
Corriente de agua
Páramo
Área de reserva
Páramo sin conflicto de usos
Conector ecológico Media Luna del Sur
Paisajes sostenibles
Parque de borde

ESTRUCTURA TERRITORIAL
Centro poblado
Nodo de equipamientos
Asentamientos urbanos
Tejidos urbano-dependientes

ESTRUCTURA DE MOVILIDAD
Red de TransMilenio
Metro
Cable propuesto
Cable en POT
Malla vial arterial

INSTRUMENTOS, OPORTUNIDADES Y PROYECTOS
Umbral urbano-rural

RECONOCIMIENTO DEL PATRIMONIO
BIC relacionado con proyecto de proximidad
Patrimonio no Declarado
Lugar sagrado Muisca
Zonas de protección del entorno patrimonial
Sendero patrimonial

ESPACIO PÚBLICO LOCAL
ESTRUCTURA URBANA
Eje verde (mayor jerarquía)
Recuperación, rehabilitación o restauración de elementos hídricos
Granjas agroecológicas
Sendero ecológico

SERVICIOS DEL CUIDADO
ESTRUCTURA URBANA Y ÁMBITOS DE INTERVENCIÓN
Manzana del cuidado
Nodo de equipamientos
Equipamiento existente relacionado con proyecto
Red del cuidado

ACCIONES
Entidad ancla
Equipamiento nuevo o restituido
Paradas
Puertas
Hitos social y ambientalmente reconocidos
Mobiliario y señalética rural

SERVICIOS SOCIALES
Administración, seguridad y convivencia

MOVILIDAD SOSTENIBLE
ACCIONES
Cicloalameda
Corredor verde
Estaciones propuestas (transporte sostenible)
Sendero recuperado y reactivado
Puertas/entradas de ciudad


ENTORNOS ECONÓMICOS LOCALES
ESTRUCTURA URBANA Y ÁMBITOS DE INTERVENCIÓN
Corazones productivos de escala rural y local
Páramo con conflicto de usos
Áreas de transición productiva
Zonas agrícolas y ganaderas

ACCIONES
Círculo de reactivación

SECRETARÍA DE PLANEACIÓN

BOGOTÁ

POT
Plan de Ordenamiento Territorial
Bogotá Reverdece 2022-2035

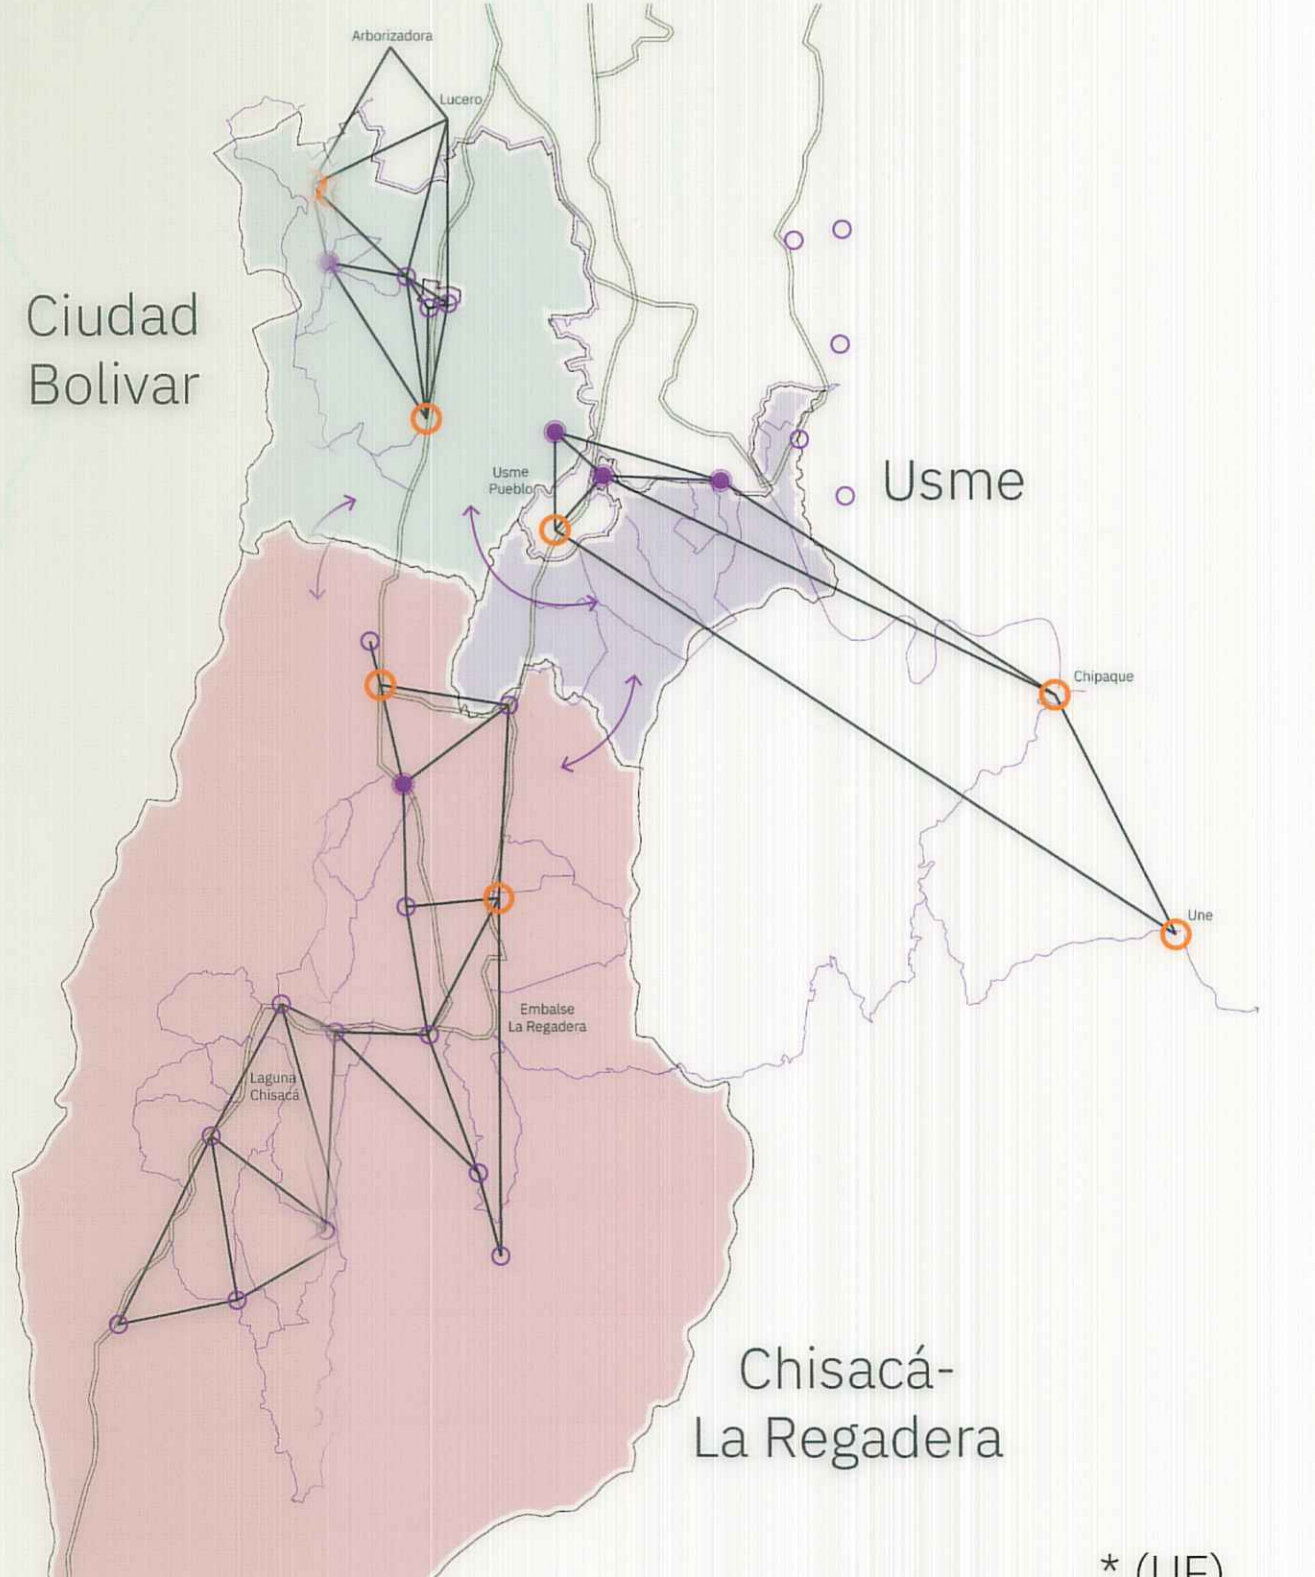

0 1 2 3 4 5 Km

REPÚBLICA DE COLOMBIA

ALCALDÍA MAYOR DE BOGOTÁ D.C.
SECRETARÍA DISTRITAL DE PLANEACIÓN

POT
Plan de Ordenamiento Territorial

SISTEMA DE COORDENADAS
Coordenadas cartesianas con origen en la intersección del meridiano 74° 46' 00" con el paralelo 4° 05' 00", al cual se le asignaron las coordenadas planas N=100.320.000 metros y E=92.334.070 metros, referidas al datum MAGDALENA-SIBIRIAS. Cotas referidas al nivel medio del mar. Plano de proyección 2500 metros sobre el nivel del mar.

FORMULACIÓN UNIDADES DE PLANEAMIENTO LOCAL BOGOTÁ D.C.

Contenido:
UPL - CUENCA DEL TUNJUELO
PROYECTOS INTEGRALES DE PROXIMIDAD

Escala:
SEGÚN ESCALA GRÁFICA

Fuente:
Base de Datos Geográfica UPL

Fecha:
Octubre 2023

Acto Administrativo:
573
29 NOV 2023

Mapa No.
RUR-02

Firmas:

CLAUDIA NAVIRE LOPEZ HERNANDEZ
ALCALDESA MAJOR DE BOGOTÁ

FELPE EDUARDO JIMENEZ ANGEL
SECRETARÍA DISTRITAL DE PLANEACIÓN

MARGARITA ROSA CANO DE VELÁSQUEZ
SUBSECRETARÍA DE PLANEACIÓN TERRITORIAL

LOCALIZACIÓN