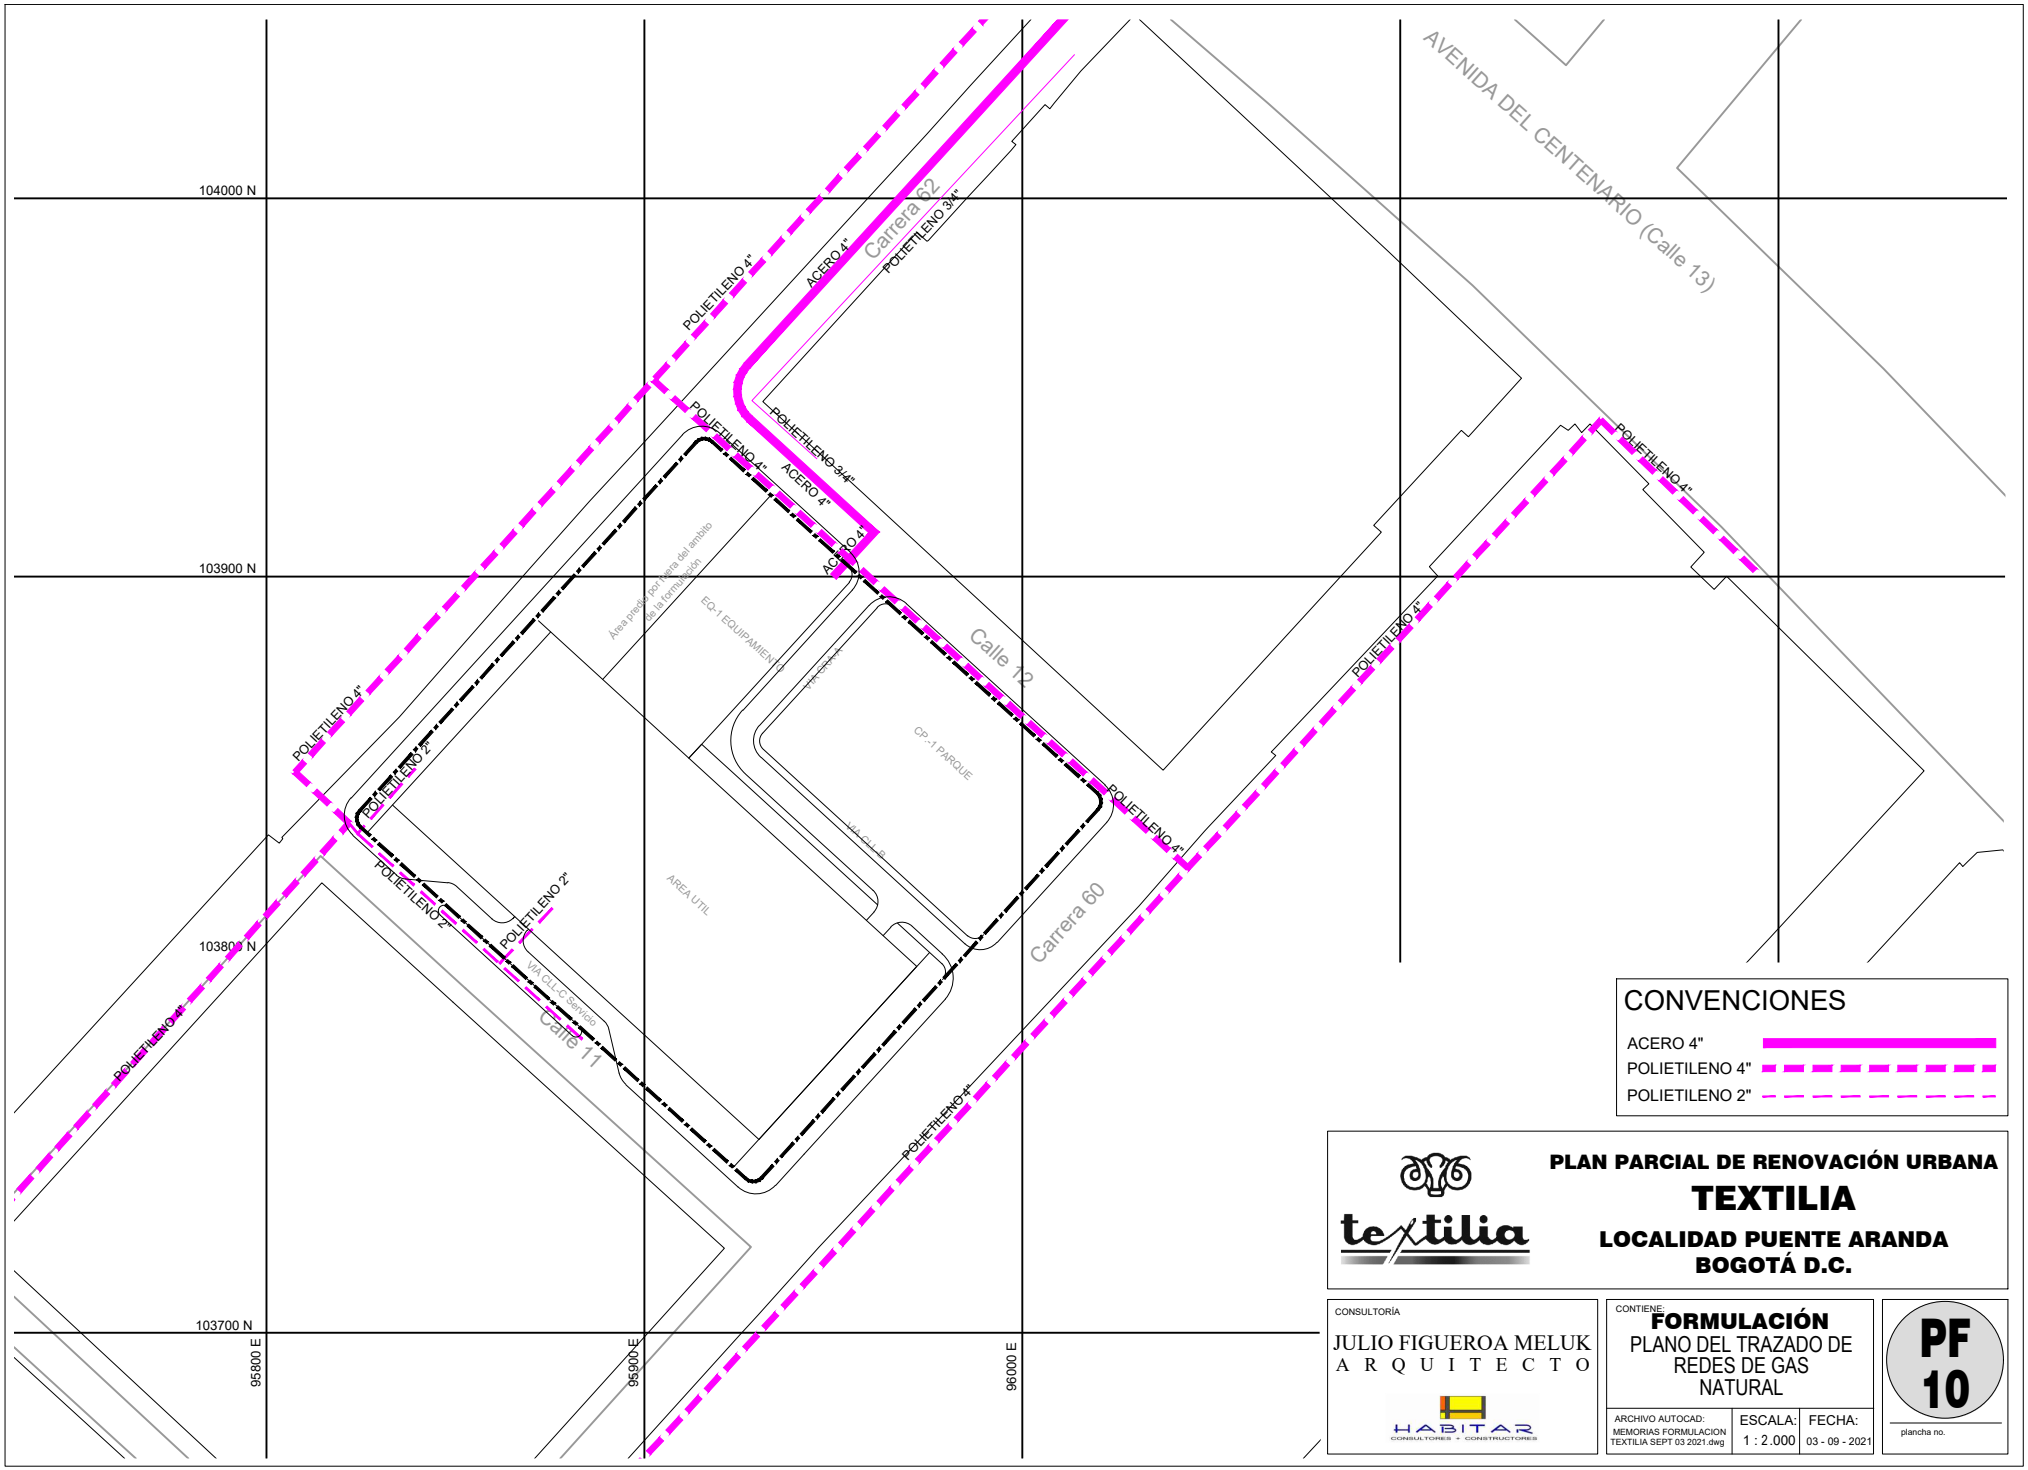

CONVENCIONES

- ACERO 4"
- POLIETILENO 4"
- POLIETILENO 2"

PLAN PARCIAL DE RENOVACIÓN URBANA

TEXTILIA

LOCALIDAD PUENTE ARANDA
BOGOTÁ D.C.

CONSULTORÍA
JULIO FIGUEROA MELUK
A R Q U I T E C T O
HABITAR CONSULTORES + CONSTRUCTORES

CONTIENE:
FORMULACIÓN
PLANO DEL TRAZADO DE REDES DE GAS NATURAL

ARCHIVO AUTOCAD:	ESCALA:	FECHA:
MEMORIAS FORMULACION TEXTILIA SEPT 03 2021.dwg	1 : 2.000	03 - 09 - 2021

PF 10
plancha no.